



DUPLEX APP 0101
NIV +1 EN +2
60 m²

**Bouwen van een studentenresidentie, een
meergezinswoning en 2 handelszaken**

ARCHITECTENBUREAU WERCK bvba
ARCHITECT – DESKUNDIGE
Billikstraat 7 bus 2
3511 Kuringen - Hasselt
ondernemingsnr. 0867.211.573
Tel. : 011/87.41.03
nancy@werck.be

Bouwheer :
MB Invest NV
Ambachtenlaan 16 bus 7
3001 Heverlee

Werkadres:
Demerstraat 60-62
3500 Hasselt
Afd.: 1 Sectie: H nr.: 1437K

Status :

UR

Versie : **02**

Nieuwe toestand

VERDIEPING +1

Schaal : **1/100**


Formaat : **A3**

Datum : **25/02/2026**

Tekening nr. : **4/11**

get. : **arch. N. Werck**

Dossier nr. :
2024-17

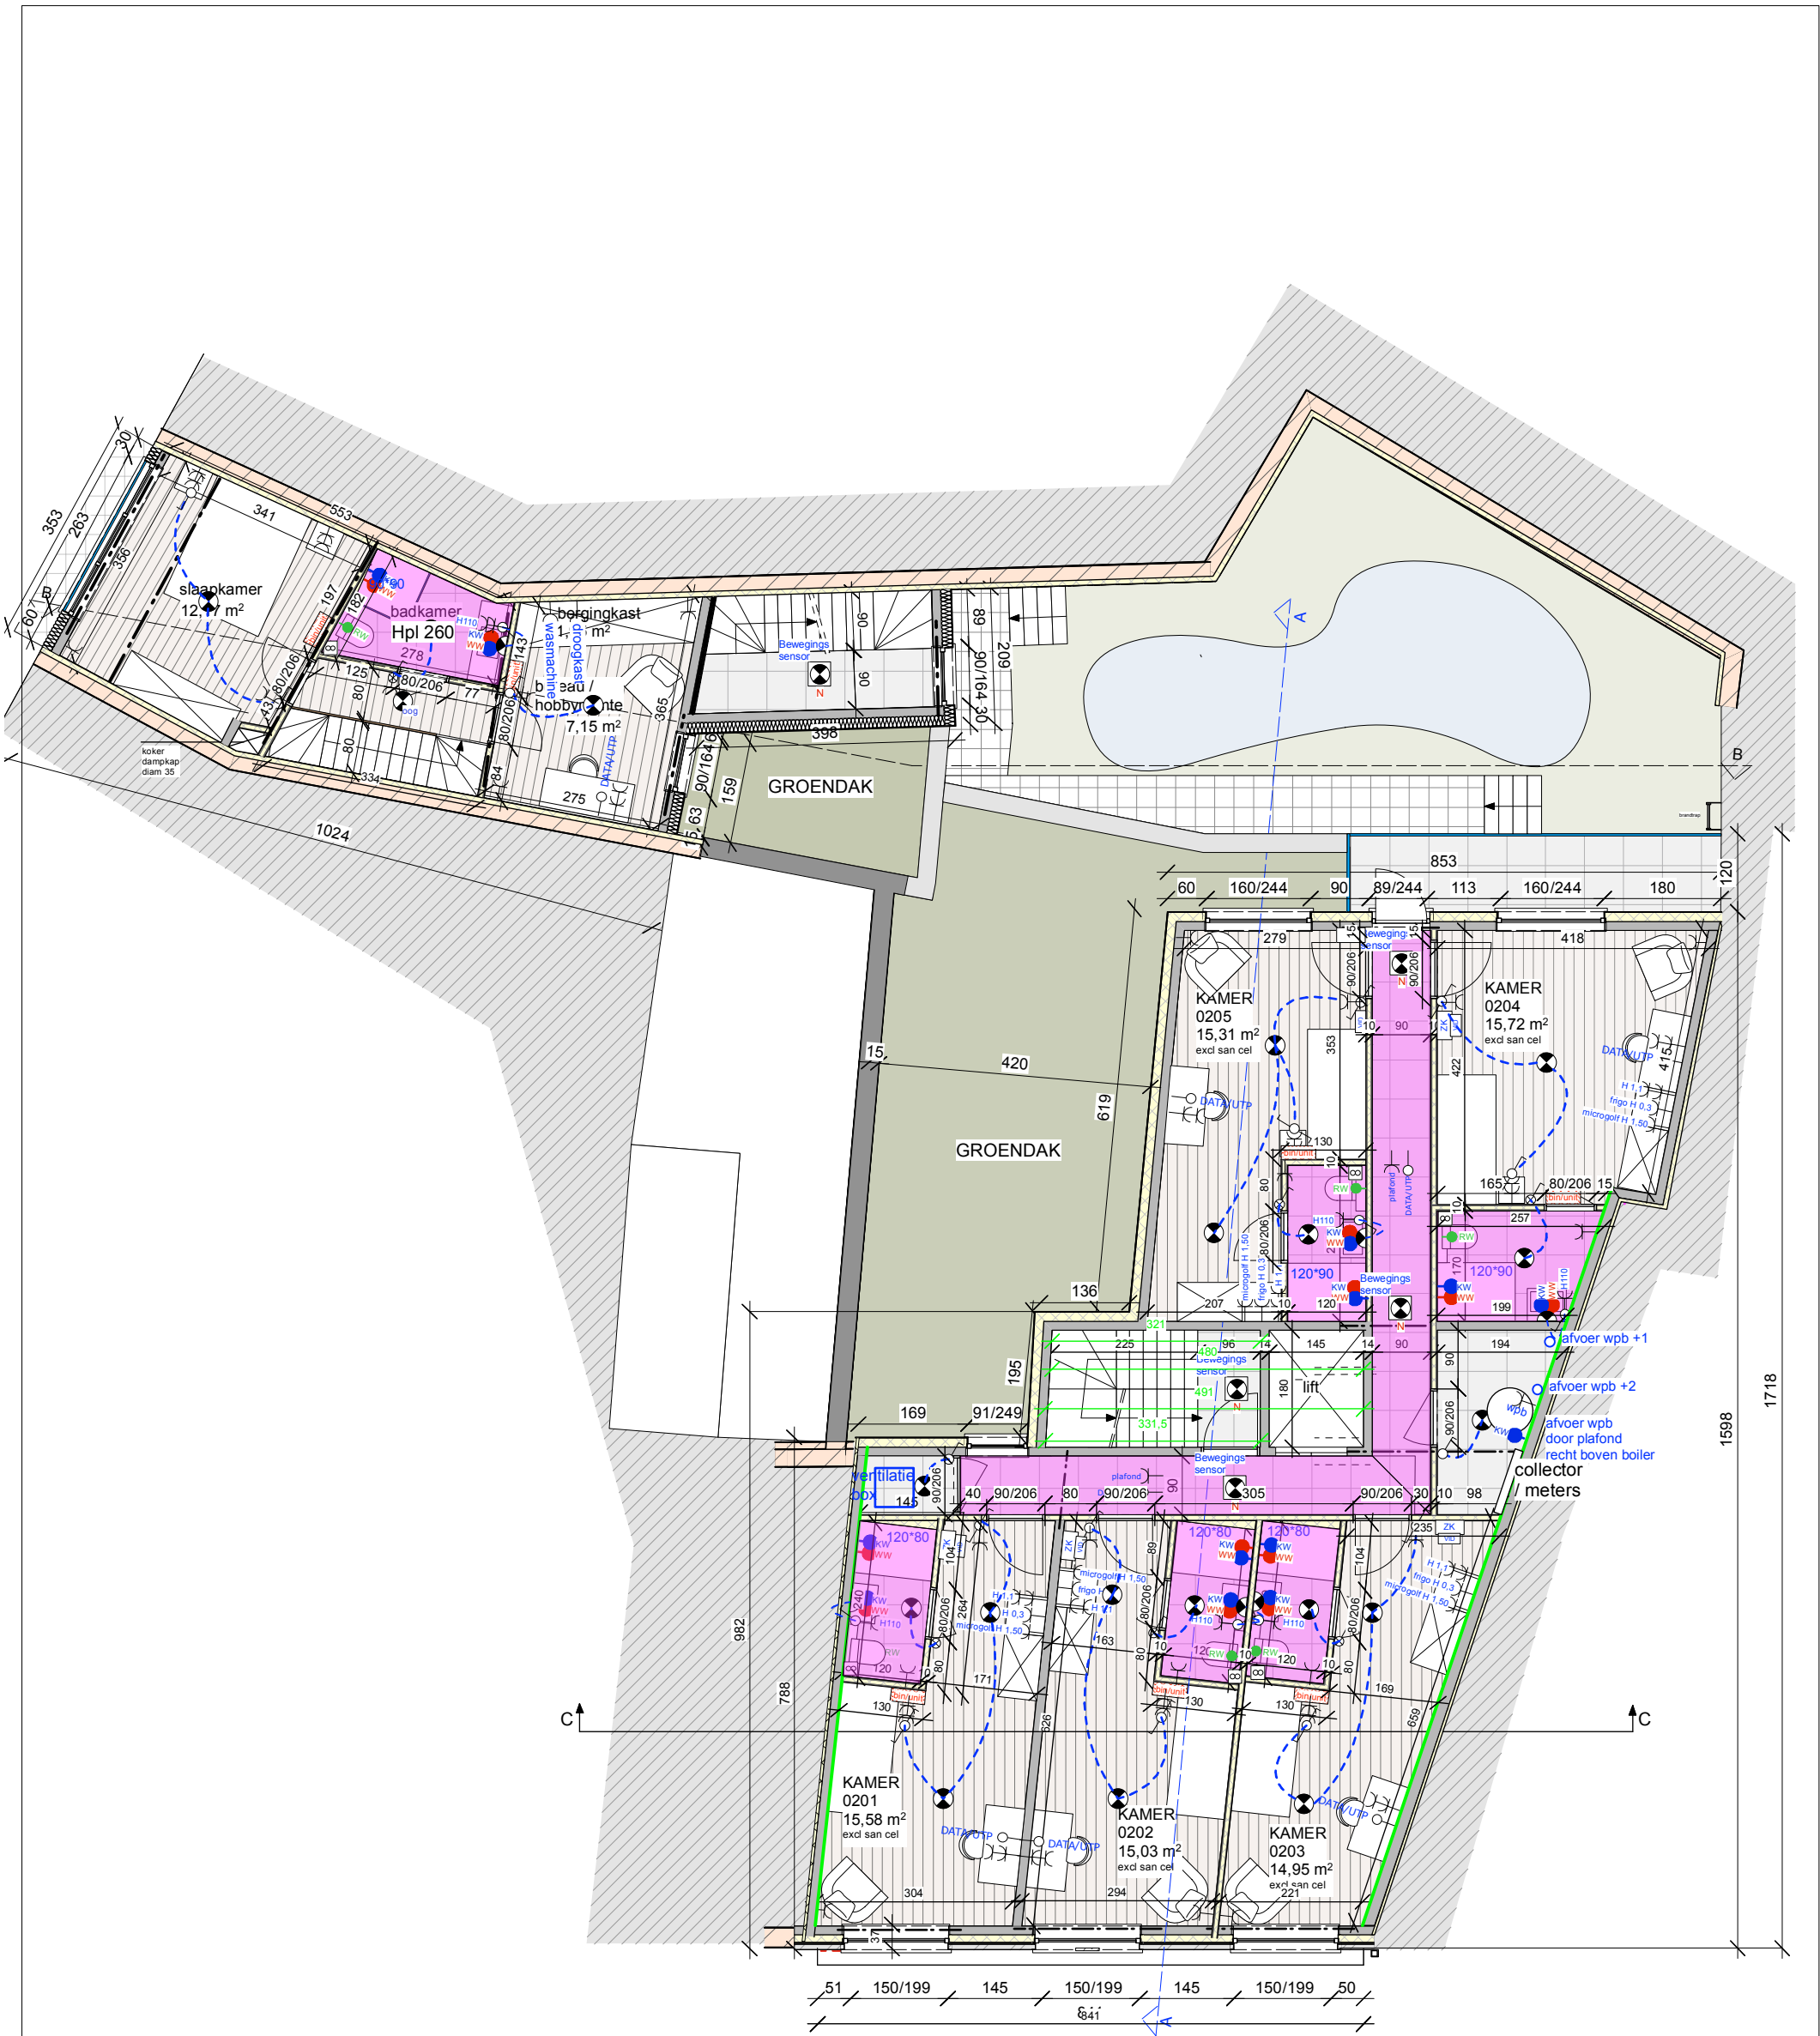

**Bouwen van een studentenresidentie, een
meergezinswoning en 2 handelszaken**


ARCHITECTENBUREAU WERCK bvba
ARCHITECT – DESKUNDIGE
Billikstraat 7 bus 2
3511 Kuringen - Hasselt
ondernemingsnr. 0867.211.573
Tel. : 011/87.41.03
nancy@werck.be

Bouwheer :
MB Invest NV
Ambachtenlaan 16 bus 7
3001 Heverlee


Werkadres:
Demerstraat 60-62
3500 Hasselt
Afd.: 1 Sectie: H nr.: 1437K

Status :
UR


Versie : **02**
Nieuwe toestand
VERDIEPING +2

Schaal : 1/100
Formaat : A3
Datum : 25/02/2026
Tekening nr. : 5/11
get. : arch. N. Werck

Dossier nr. :
2024-17

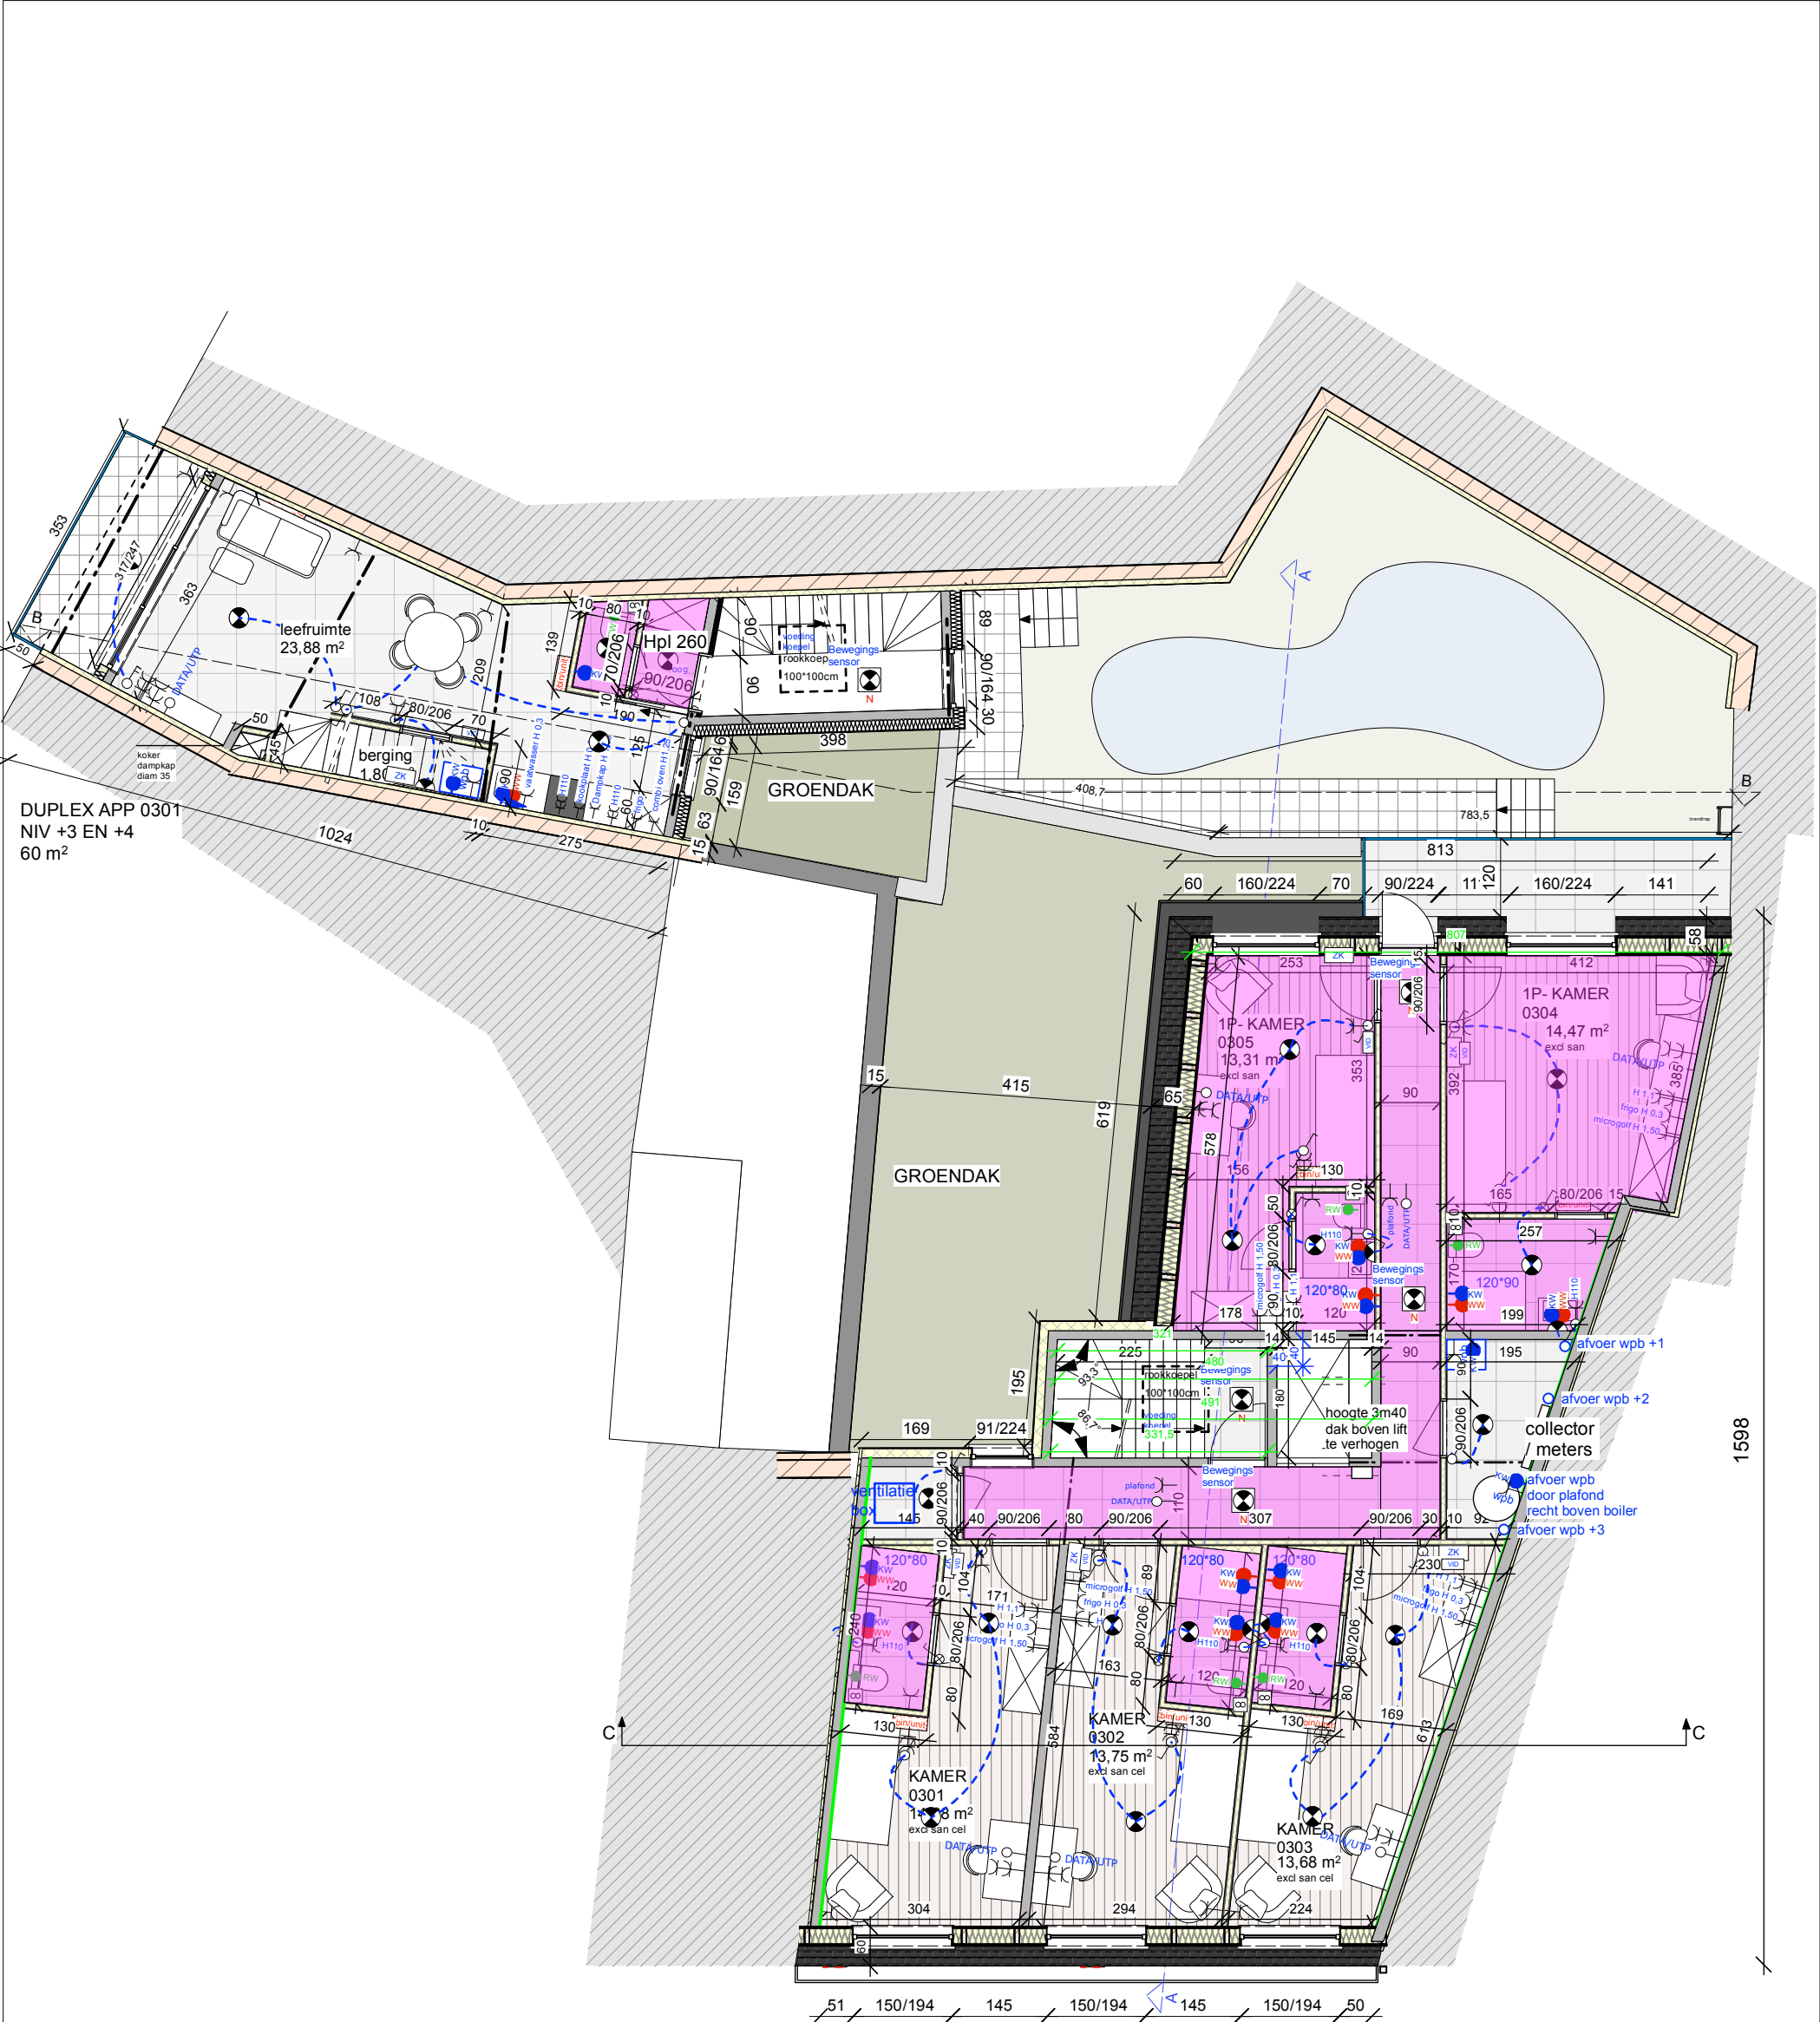

 ARCHITECTENBUREAU WERCK bvba ARCHITECT – DESKUNDIGE Billikstraat 7 bus 2 3511 Kuringen - Hasselt ondernemingsnr. 0867.211.573 Tel. : 011/87.41.03 nancy@werck.be		Bouwen van een studentenresidentie, een meergezinswoning en 2 handelszaken		Status : UR		Schaal : 1/100 Formaat : A3 Datum : 25/02/2026 Tekening nr. : 6/11 get. : arch. N. Werck	
		<u>Bouwheer :</u> MB Invest NV Ambachtenlaan 16 bus 7 3001 Heverlee <u>Werkadres:</u> Demerstraat 60-62 3500 Hasselt Afd.: 1 Sectie: H nr.: 1437K		Versie : 02 Nieuwe toestand VERDIEPING +3		Dossier nr. : 2024-17	

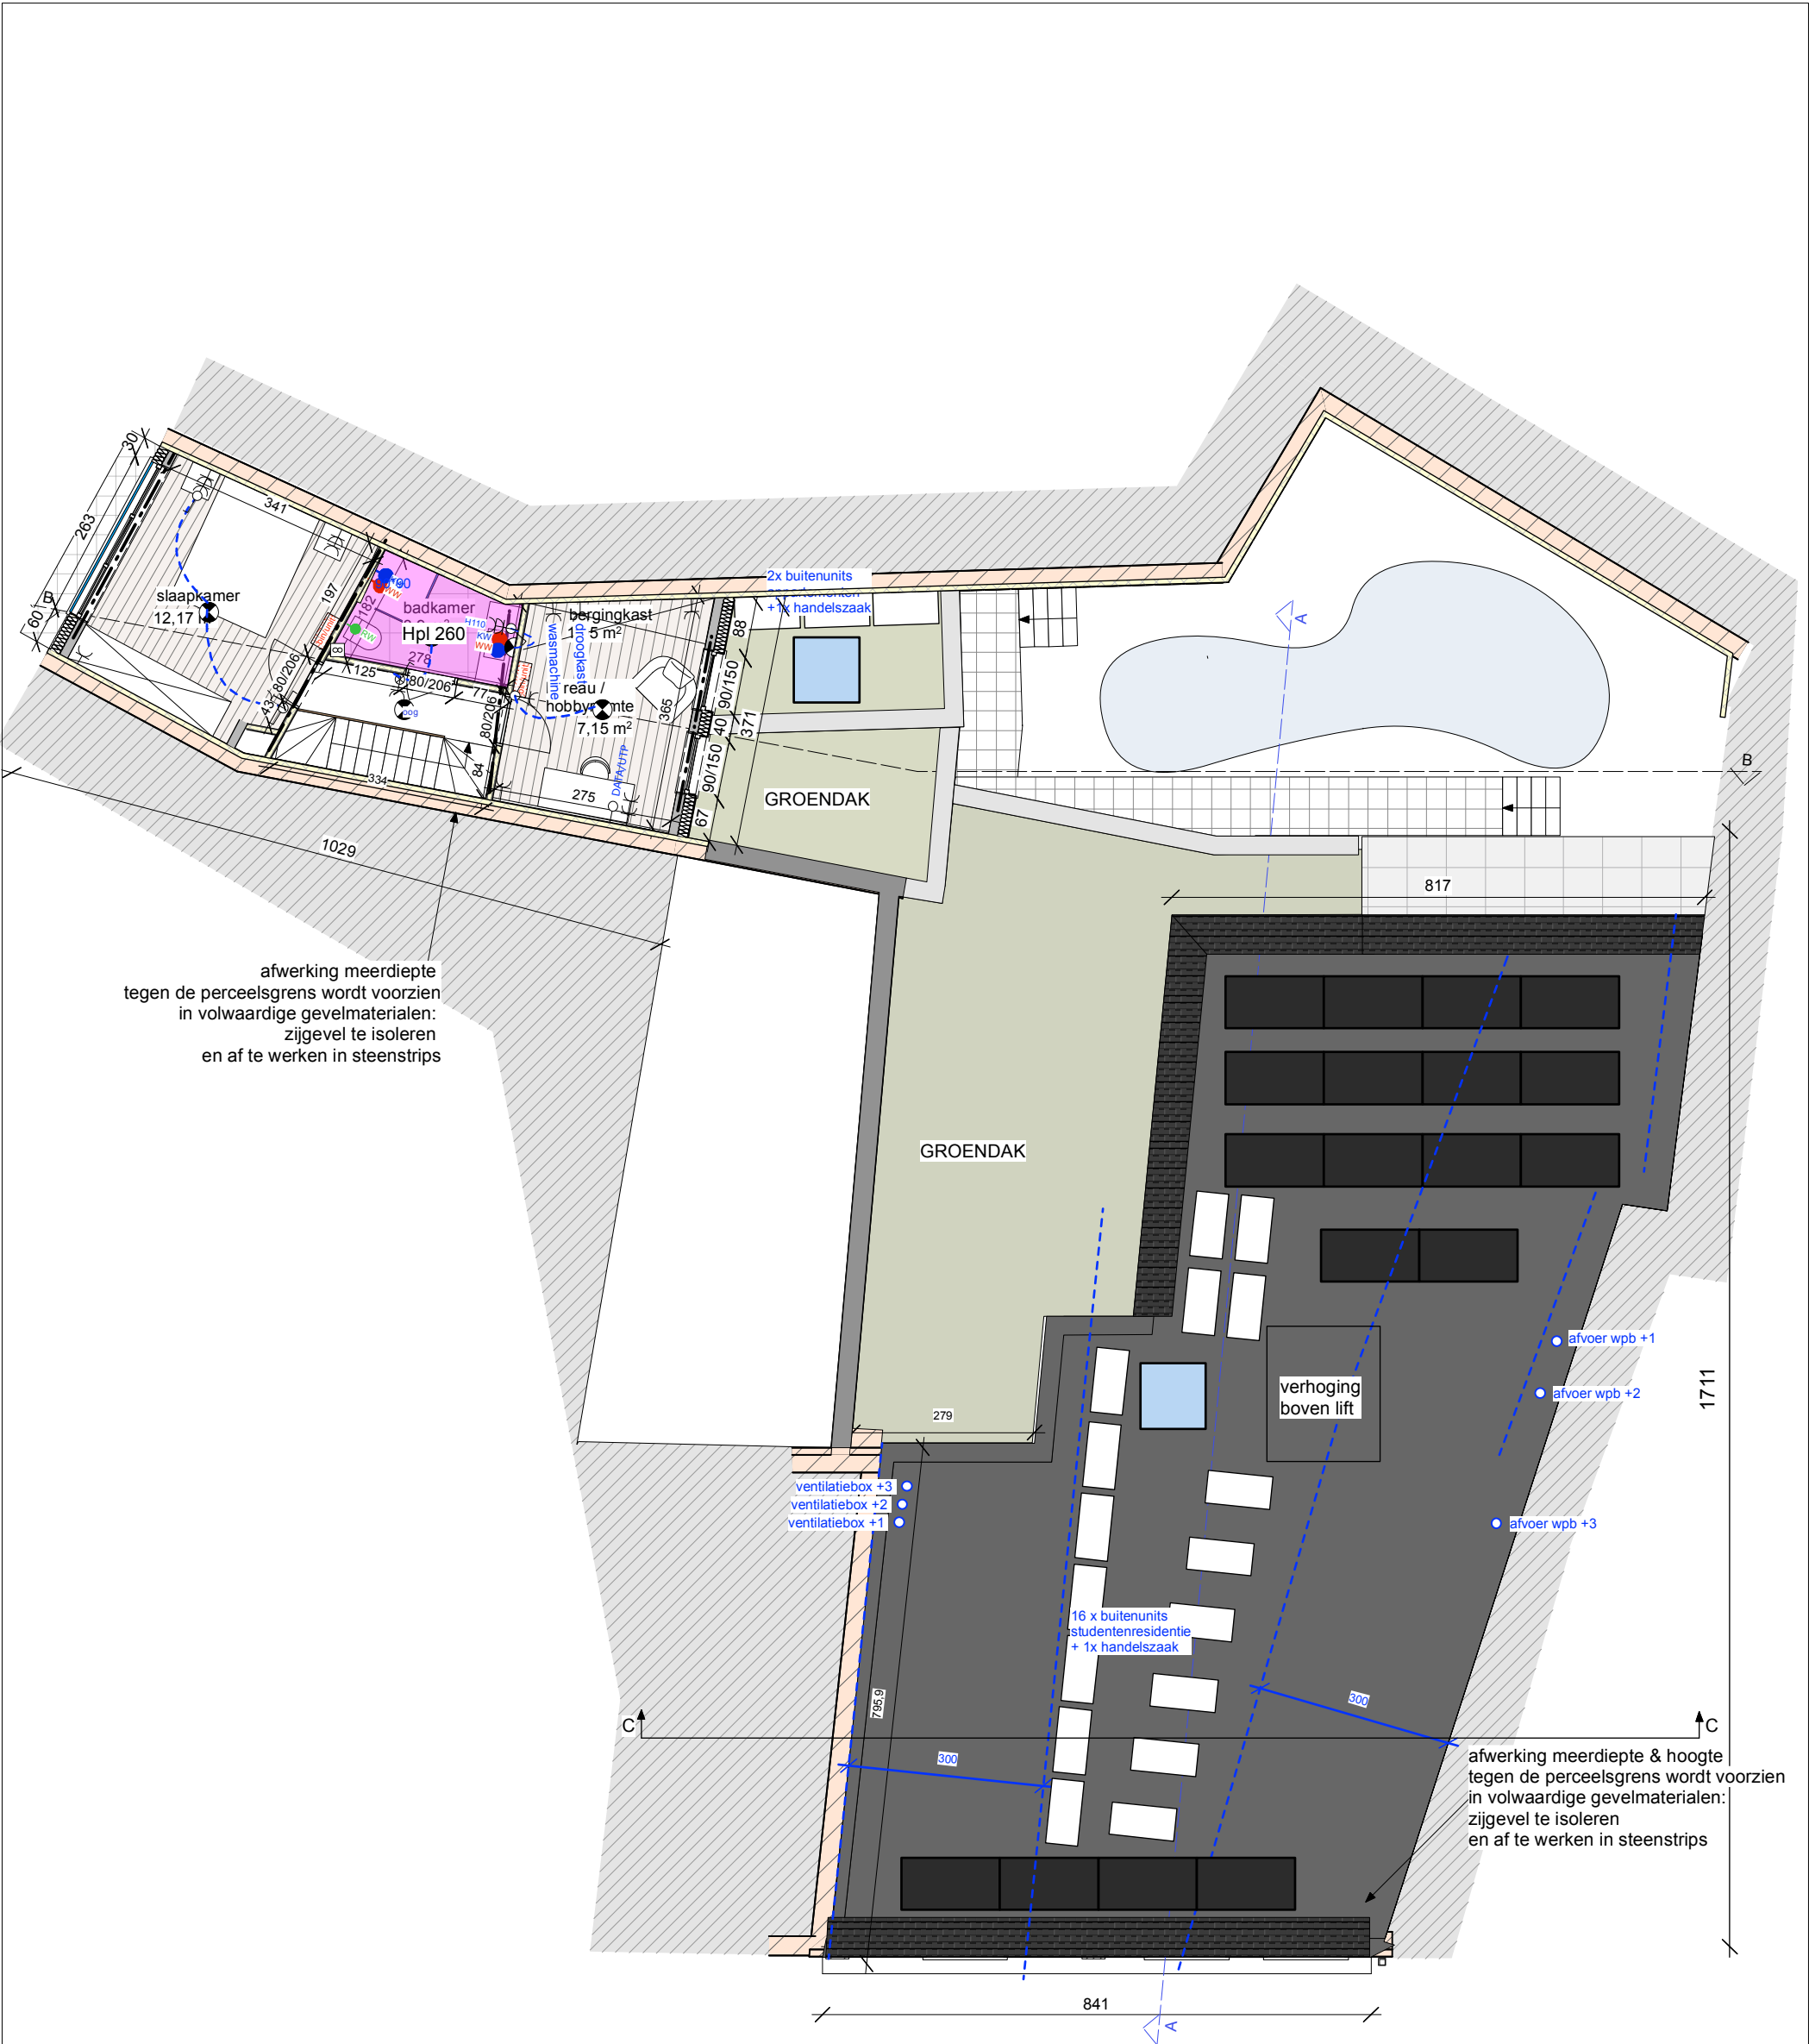

Bouwen van een studentenresidentie, een meergezinswoning en 2 handelszaken		Status : UR	Schaal : 1/100
		Versie : 02	Formaat : A3
 ARCHITECTENBUREAU WERCK bvba ARCHITECT – DESKUNDIGE Billikstraat 7 bus 2 3511 Kuringen - Hasselt ondernemingsnr. 0867.211.573 Tel. : 011/87.41.03 nancy@werck.be	Bouwheer : MB Invest NV Ambachtenlaan 16 bus 7 3001 Heverlee Verfadres: Demerstraat 60-62 3500 Hasselt Afd.: 1 Sectie: H nr.: 1437K	Nieuwe toestand VERDIEPING +4	Datum : 25/02/2026 Tekening nr. : 7/11 get. : arch. N. Werck
			Dossier nr. : 2024-17